



Informacja o utrudnieniu w ruchu drogowym na ul. Góreckiej w Skoczowie

W związku z rozpoczęciem realizacji inwestycji pt. : **Rozbudowa drogi powiatowej 2602S –ul. Góreckiej w Skoczowie na odcinku ok. 1.2km (od przejazdu kolejowego do drogi ekspresowej S52) z rozbiórką mostu nad Bajerką i budową nowego obiektu inżynierskiego**”, Wykonawca robót Firma FBSerwis S.A. informuje mieszkańców oraz użytkowników ul. Góreckiej, że z przyczyn technologicznych oraz mając na względzie zapewnienie bezpieczeństwa ruchu drogowego, na czas wykonywania robót zostanie wprowadzona tymczasowa organizacja ruchu, polegająca na wdrożeniu objazdu (w załączeniu mapka z objazdami). Objazd poprowadzony będzie ul. Bielską w Skoczowie (DW944), odcinkiem ul. Katowickiej (DK 81) oraz odcinkiem drogi ekspresowej (S52) wraz z węzłami w Skoczowie oraz w kierunku do Brennej/Skoczów. Wyłączenie z ruchu dotyczy odcinka ul. Góreckiej od ul. Budowlanych do posesji nr 48 i umożliwi Wykonawcy wykonanie zaplanowanych robót, w tym : rozbiórki istniejącej nawierzchni, konstrukcji drogi, elementów ulic, rozbiórkę mostu nad potokiem Bajerka, wykonanie nowej konstrukcji drogi wraz elementami ulic oraz budowę nowego obiektu inżynierskiego z murem oporowym. Od dnia 10.02.2020 r. nastąpi wdrożenie etapu 9, gdzie zamknięty dla ruchu kołowego zostanie odcinek od skrzyżowania z ul. Bajerki do końcowego zakresu inwestycji (odc. o dł. 630 m) z miejscowym dopuszczeniem dojazdu do posesji znajdujących się wzdłuż odcinka, na którym będą prowadzone roboty drogowe. Natomiast całkowicie wyłączony z ruchu będzie odcinek drogi o długości ok. 200m, na którym zlokalizowany jest most przeznaczony do wyburzenia oraz projektowy nowy obiekt inżynierski. O zamknięciach kolejnych odcinków w ramach wprowadzonego objazdu użytkownicy będą informowani odrębnymi powiadomieniami. Dokładna data wdrożenia poszczególnych etapów uzależniona będzie od rzeczywistego postępu robót, a także z uwzględnieniem warunków pogodowych, które mogą ograniczyć możliwość prowadzenia pewnych asortymentów robót.

Wprowadzenie tymczasowej organizacji ruchu nastąpi w dniu 10.02.2020r. od godz. 11:00 i potrwa do końca rzeczowej realizacji zadania.

Za zaistniałe utrudnienia w ruchu PRZEPRASZAMY, jednocześnie prosimy mieszkańców oraz użytkowników ul. Góreckiej o stosowanie się do objazdów i informacji przekazywanych bezpośrednio przez przedstawiciela Wykonawcy robót.

Wykonawca robót dołoży wszelkich starań, żeby utrudnienia w ruchu trwały jak najkrócej oraz zwraca się z prośbą do użytkowników ruchu drogowego o uzbrojenie się w cierpliwość oraz o wyrozumiałość.

Załącznik:

1. Mapa orientacyjna objazdu
2. Schemat objazdu dla etapu 9

Z poważaniem

KIEROWNIK KONTRAKTU

MARCIN BOJDA


W razie pytań proszę o kontakt:

Kierownik Budowy: Marcin Bojda Tel: 571296936

Koordynator projektu: Mariusz Góra Tel: 505231021

FBSerwis SA

Sąd Rejonowy dla m. st. Warszawy, XII Wydział Gospodarczy Krajowego Rejestru Sądowego
KRS 0000421036, NIP 5272676062, REGON 146097236
Kapitał zakładowy 157 100 000,00 PLN, wpłacony w całości

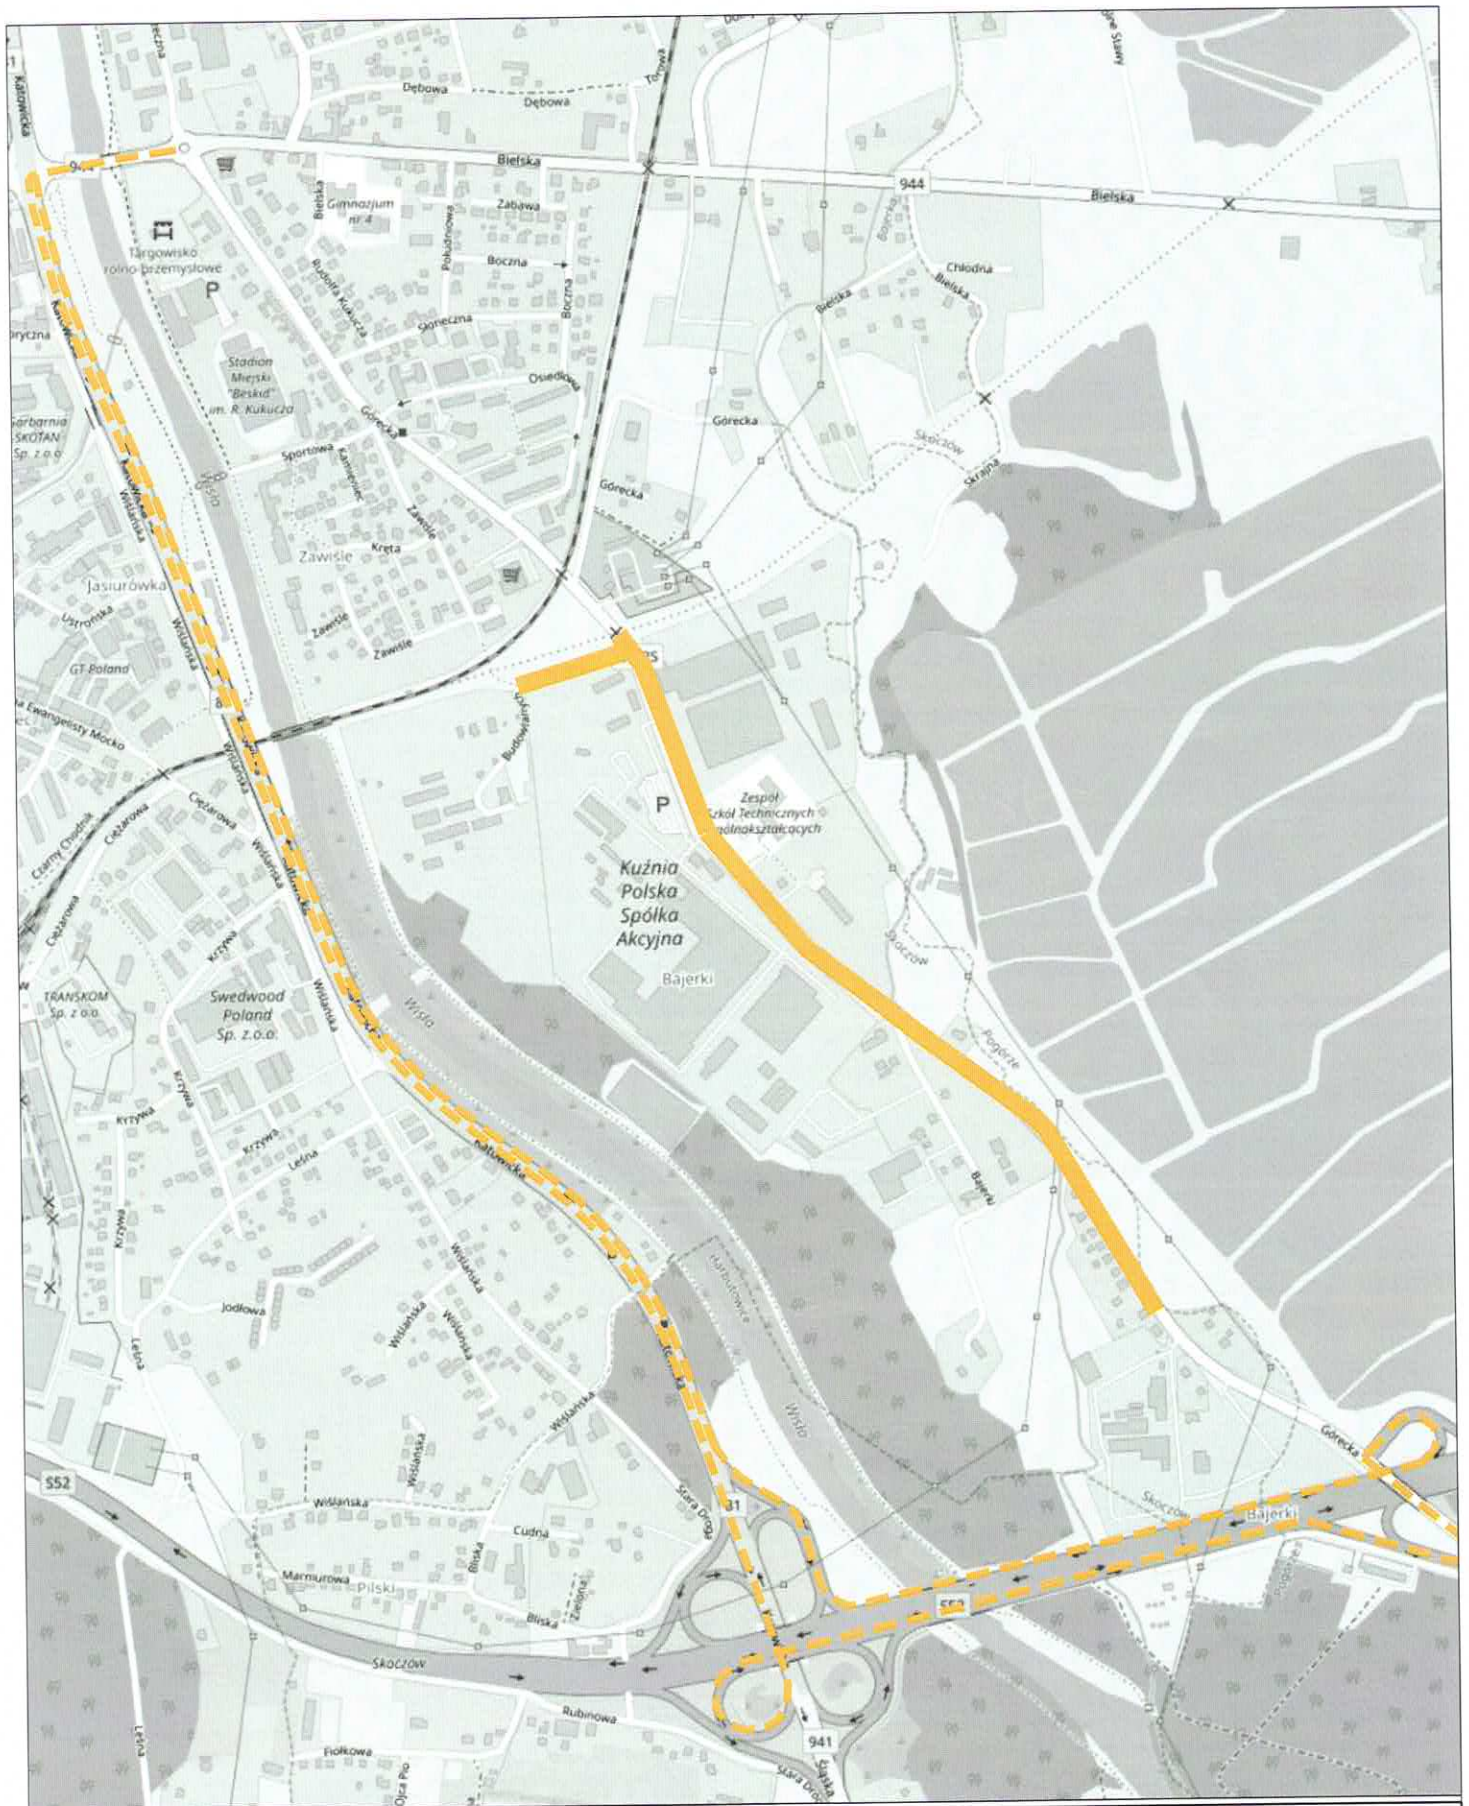



ML


DESIGN

 BIURO INŻYNIERYJNE

ul. Jagiellońska 19
 43-410 Kończyce Małe
 tel./fax (32) 435-89-08
 tel. kom. 663-38-19-70, 603-24-06-20
 e-mail: biuro@ml-design.pl, www.ml-design.pl

Nazwa rysunku	MAPA ORIENTACYJNA
---------------	-------------------

Skala: 1:10 000	Data wykonania 10.2019r.
-----------------	--------------------------

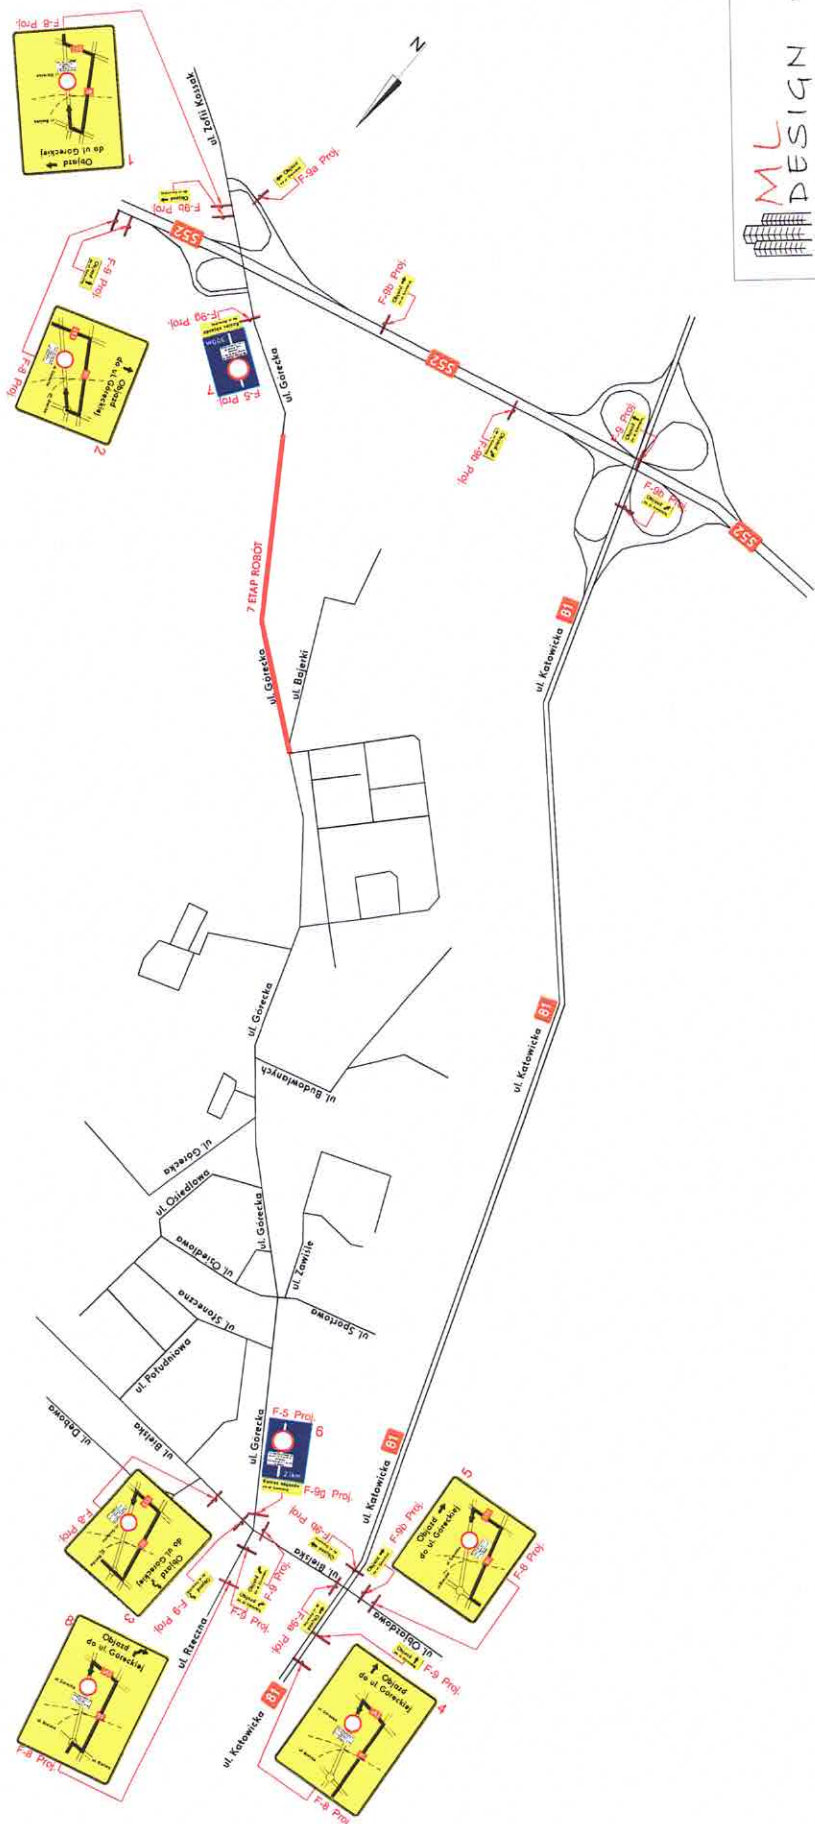

ML DESIGN
 BIURO INŻYNIERSKIE
 ul. Jagiellońska 19
 43-410 Kończycze Małe
 tel./fax (33) 435 89 88
 tel. kom. 663 381 976, 603 240 620
 e-mail: biuro@ml-design.pl,
 www.ml-design.pl

Nazwa zadania
 Projekt organizacji ruchu na czas wykonywania robót dla zadania pn.:
 "Rozbudowa drogi powiatowej 260ZS- ul. Góreckiej w Skoczowie na
 odcinku ok. 1,2km (od przejazdu kolejowego do drogi ekspresowej S52)
 z rozbiórką mostu nad Bajerką i budową nowego obiektu inżynierskiego"

Adres obiektu budowlanego: ulica Górecka 43-430 Skoczów	
Nazwa rysunku	Schemat objazdu dla etapu 9
Investor	Powiatowy Zarząd Dróg Publicznych w Cieszylinie ul. Bobrecka 29 , 43-400 Cieszyń
Opracował	mgr inż. Remigiusz Maichej
Opracował	mgr inż. arch. Marek Kościelniak
skala rysunku	numer rysunku
10.2018 rok	1:1 000
drogowa	33