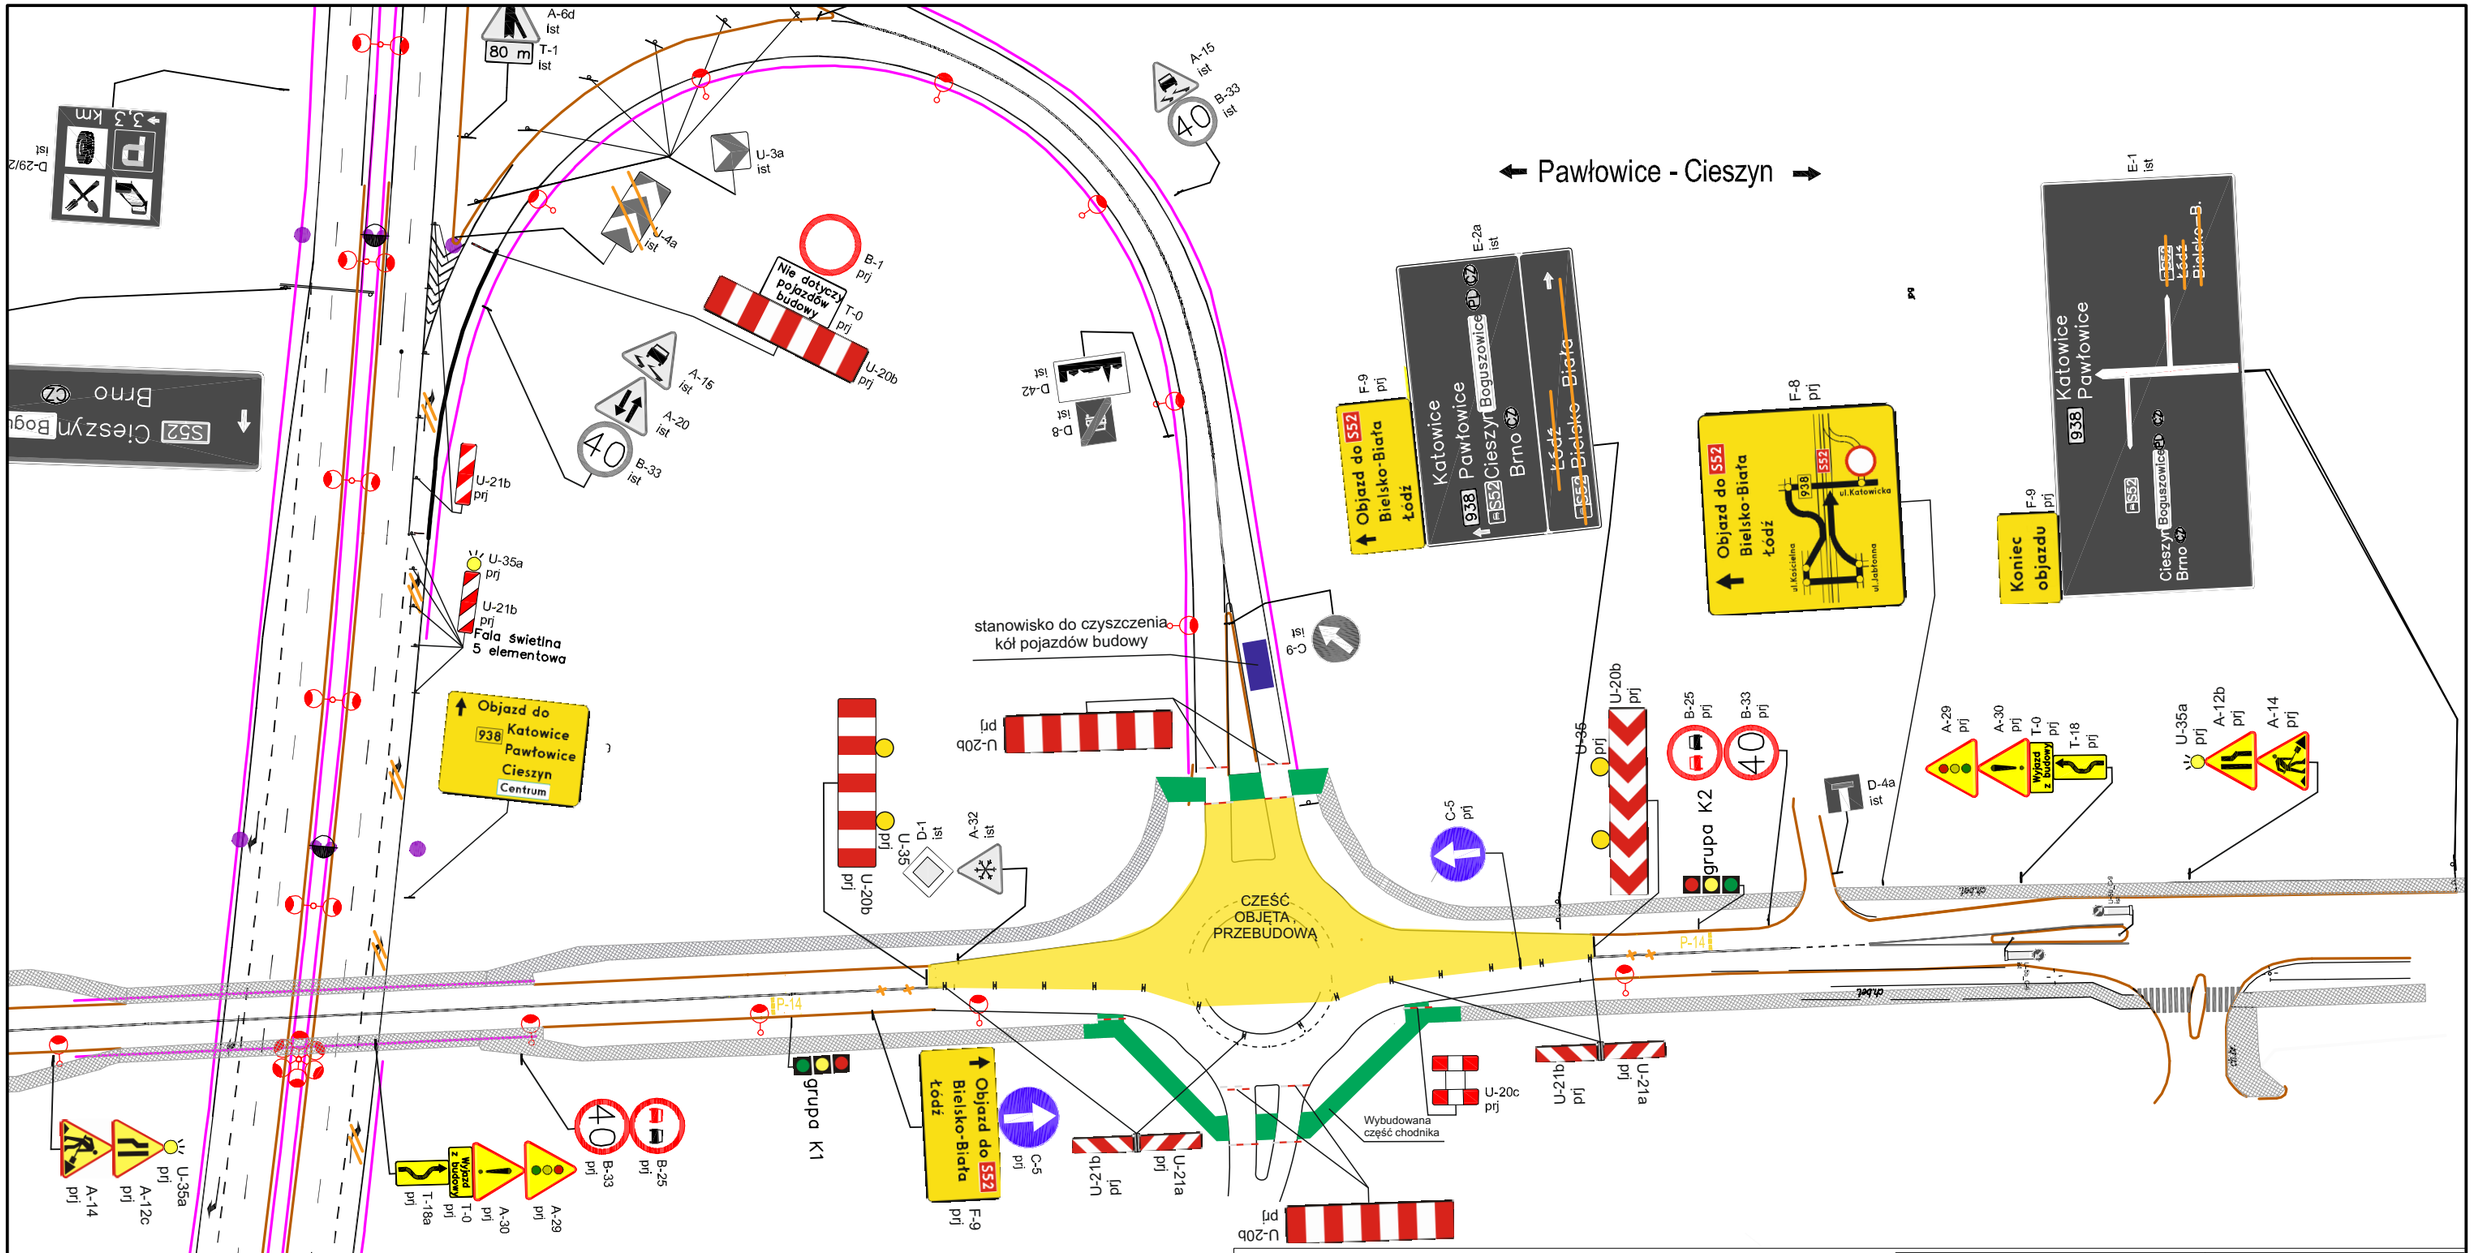

Inwestor:
MAREK CZECH
43-300 Cieszyn
ul. Bukowa 22b

Biuro projektowe: ROAD SERVICE
OZNAKOWANIE DRÓG
PPUH ROAD SERVICE Jerzy Fojcik
ul. Lenartowicza 37/13, 43-300 Bielsko-Biała
tel. 33 8164440 fax. 33 8164439

Nazwa przedsięwzięcia:
PROJEKT PRZEBUDOWY SKRZYŻOWANIA UL. KATOWICKIEJ Z ŁĄCZNICĄ S-52 W CIESZYNIE

Branża: drogowa

Stadium:

Adres obiektu budowlanego:	Miejscowość: Cieszyn	Powiat: Cieszyn	Województwo: Śląskie

Nazwa rysunku: Tymczasowa organizacja ruchu – Etap 3

Data: Lipiec 2019

Skala: 1:1000

Nr rys. 4

Funkcja:	Imię i nazwisko	Specjalność	Podpis
Projektował:	mgr inż. Paweł FOJCIK	Inżynieria ruchu	
Sprawdził:	mgr inż. Jerzy FOJCIK	Inżynieria ruchu	