


SCHEMAT OBJAZDU

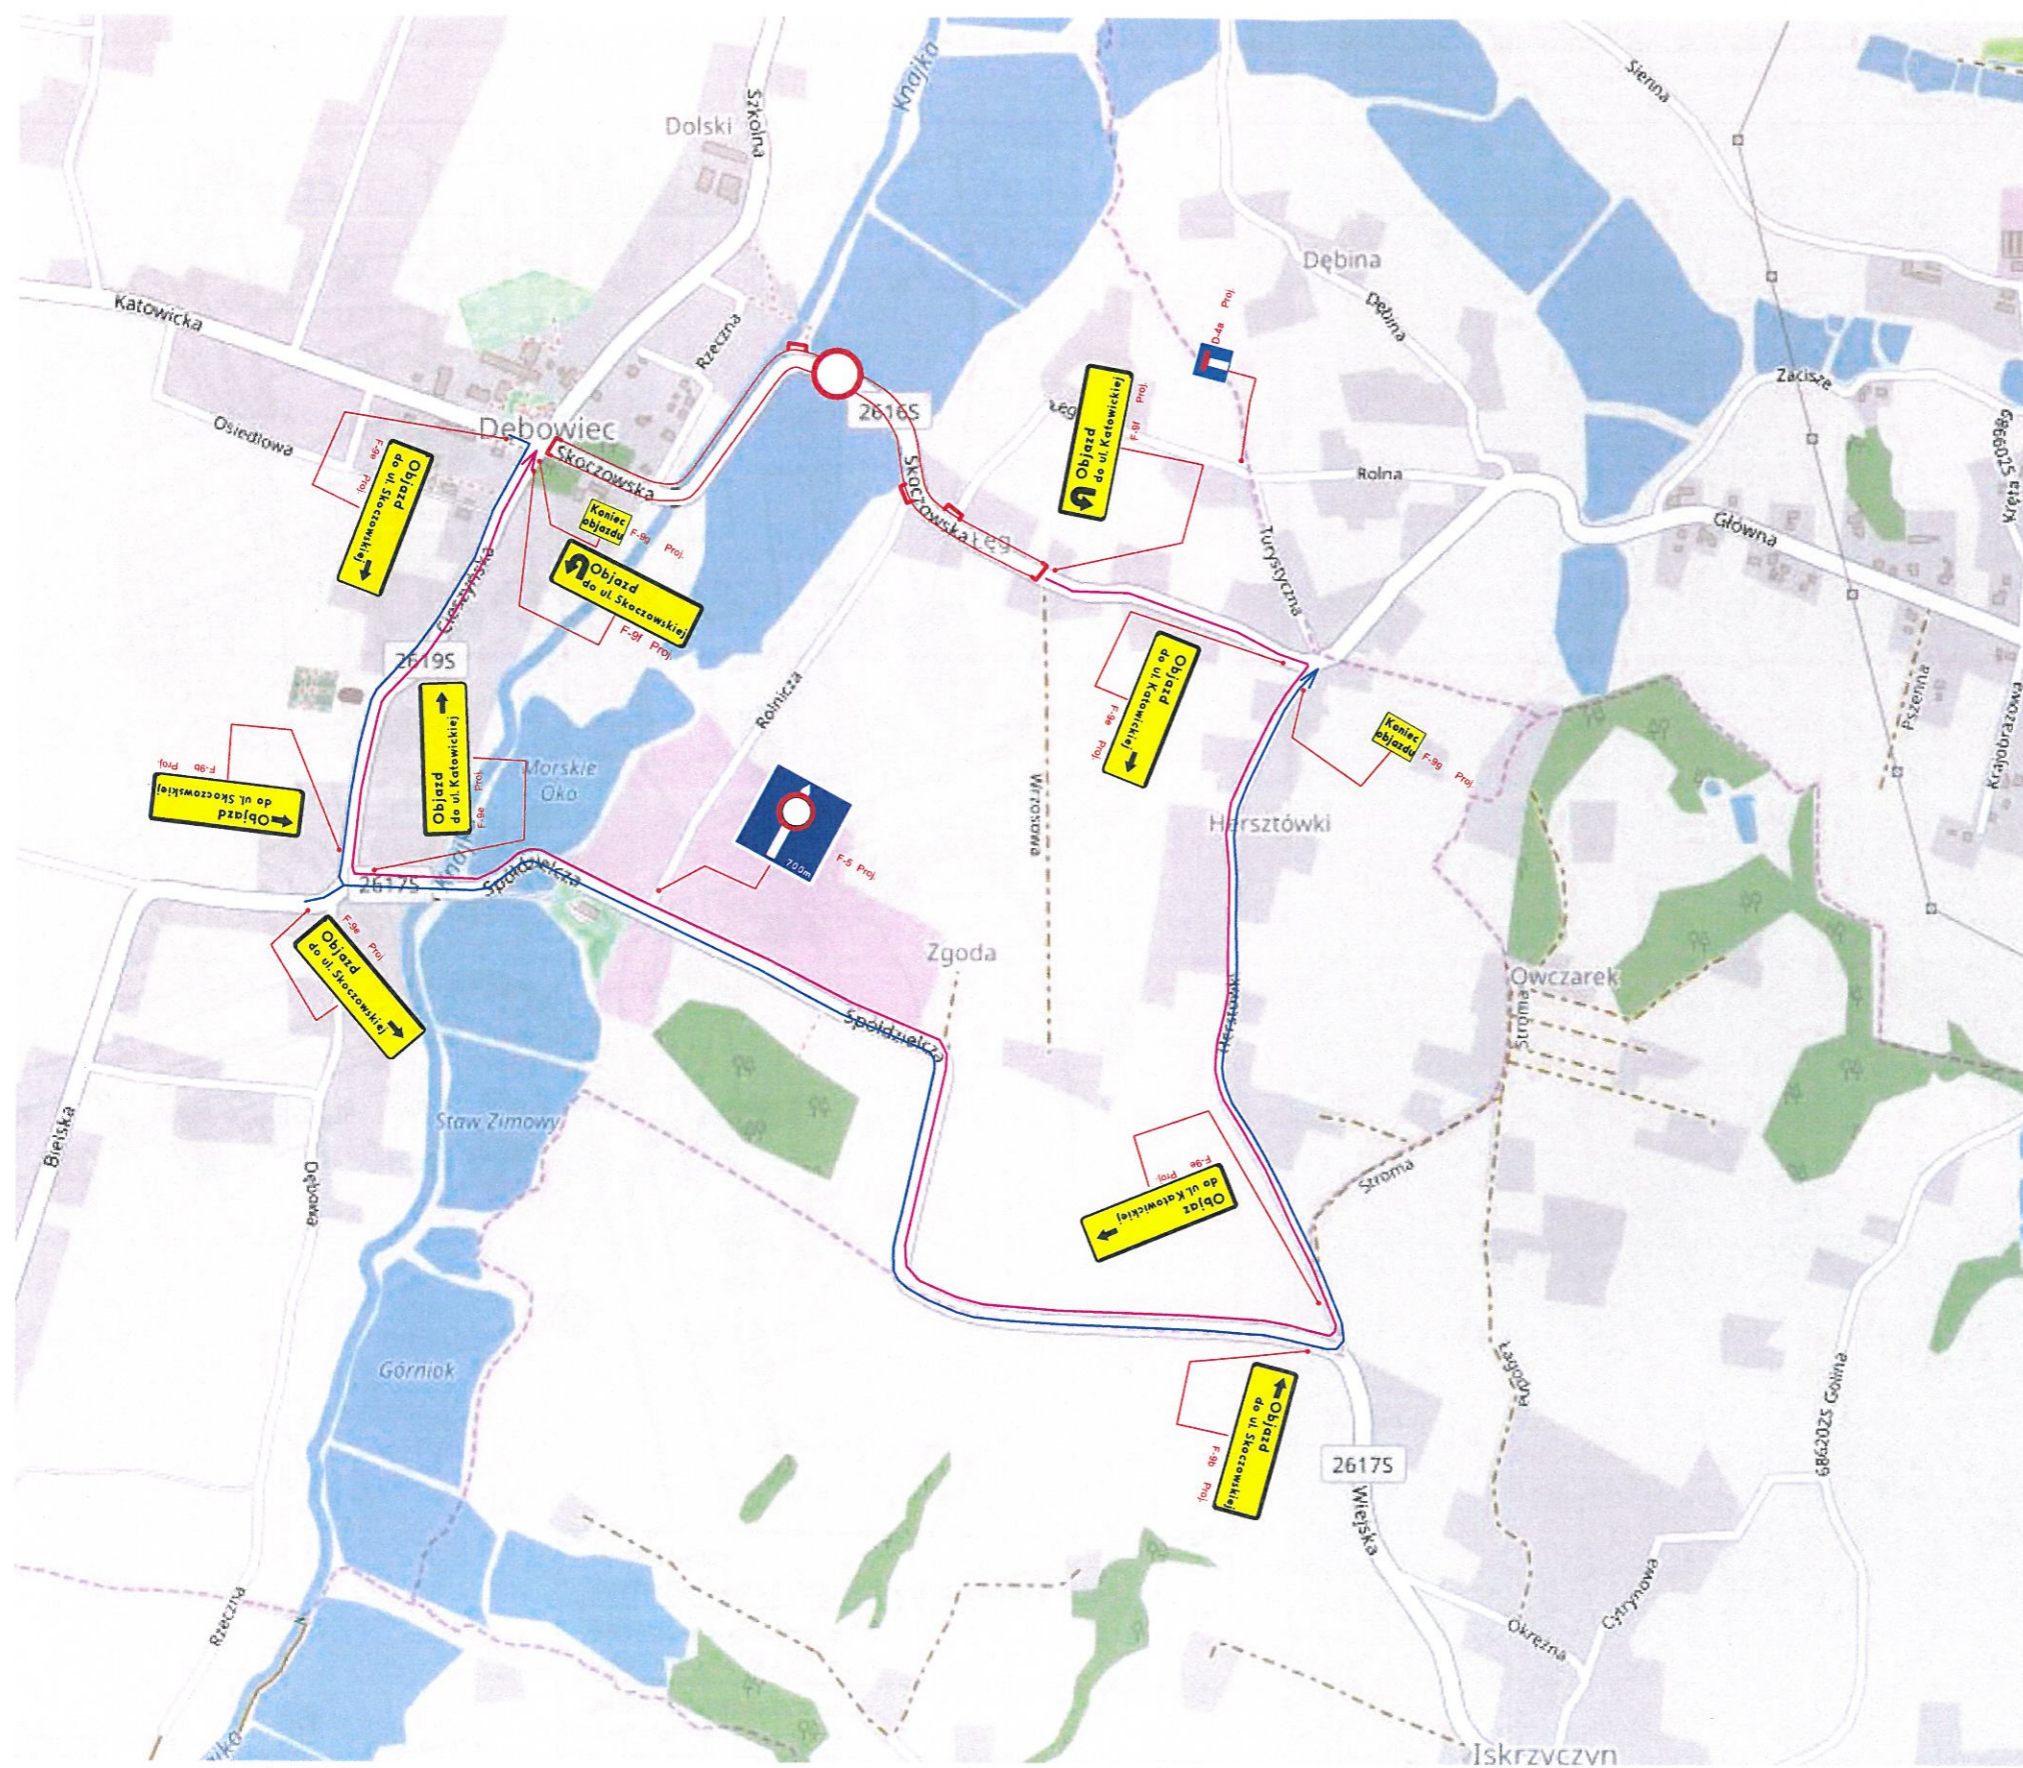

TRASA OBJAZDU:

KIERUNEK UL. KATOWICKA

ul. Skoczowska > ul. Herstówki >
> ul. Spółdzielcza > ul. Cieszyńska >
> Koniec objazdu



KIERUNEK UL. SKOCZOWSKA

ul. Cieszyńska > ul. Spółdzielcza >
> ul. Herstówki > Koniec objazdu



Zamawiający:
Powiatowy Zarząd Dróg Publicznych w Cieszynie

Generalny wykonawca:
Auto-Trans Asfalty Sp. z o.o.

Jednostka projektowa:
"ASEKA" Sp. z o.o. Sp. K.

Zadanie: Remont nawierzchni drogi powiatowej 2616S
- ul. Skoczowska w Dębówcu

Tytuł rysunku:
Schemat objazdu - ETAPY 1A, 1B

Projektował	Podpis	Rys. nr:	05
Sebastian Podolski		Skala:	—