
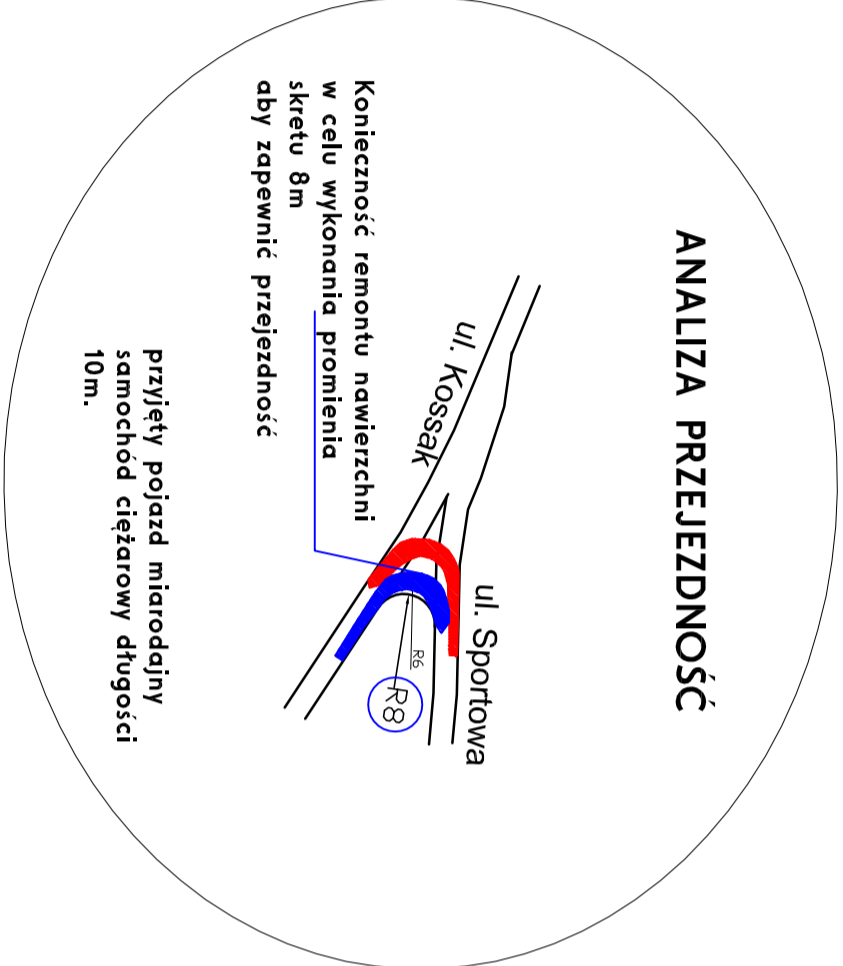


Konieczność przestawienia słupka z nazwami ulic  
 Konieczność remontu cząstkowego nawierzchni w celu wykonania promienia skretu 8m


Konieczność wycinki zieleni w celu zapewnienia trójkąta widoczności 100\*3m

Konieczność przycięcia zieleni na długości 86m i szerokości do 4m w celu uzyskania widoczności na zatrzzymanie

średkiem mostu wyznaczony i szeregłnie wygradzony ciąg pieszy szerokości min.1,5m

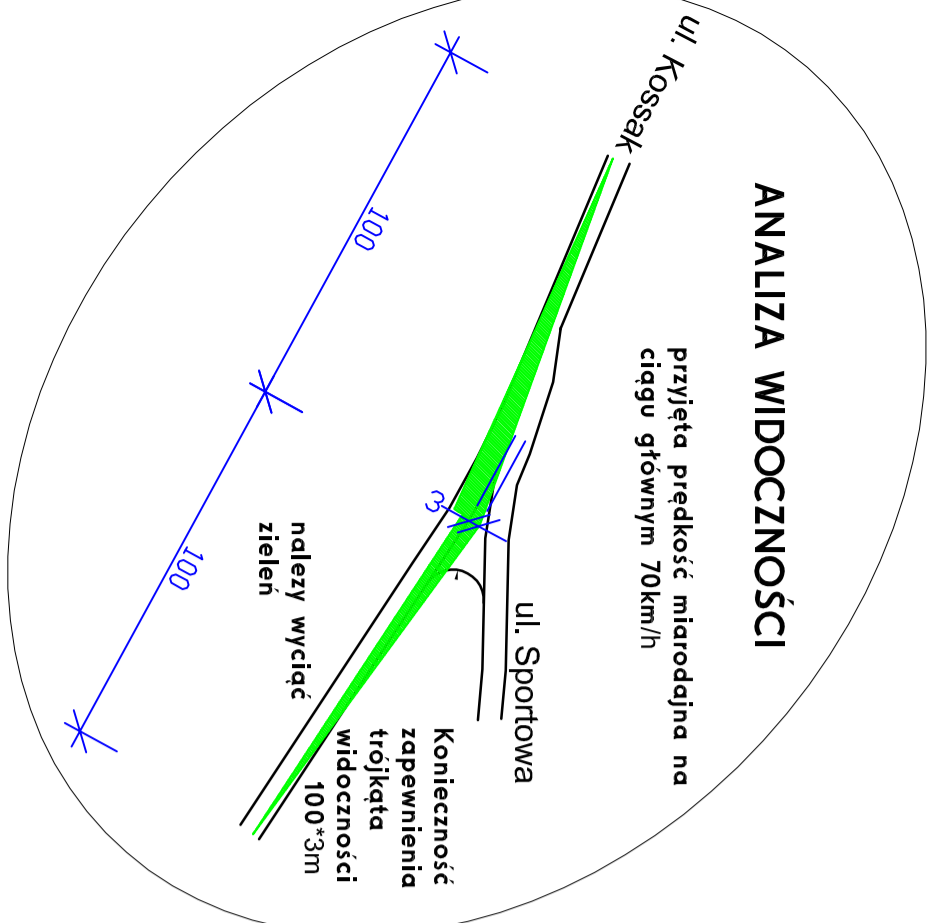

pracownia:	Pracownia Projektowa "INŻKOM", 43-316 Bielsko-Biala, ul. Rudana 48
inwestor:	Powiatowy Zarząd Dróg
obiekt:	Remont mostu nad rzeką Brenną w Górkach Wielkich Projekt organizacji ruchu na czas robót
nazwa zadania	ISTNIEJĄCA I PROJEKTOWANA ORGANIZACJA RUCHU
projektował:	Magdalena Drabik upr. B.-B.UAN-VI-1227/353/87
data: czerwiec 2010	nr rys2

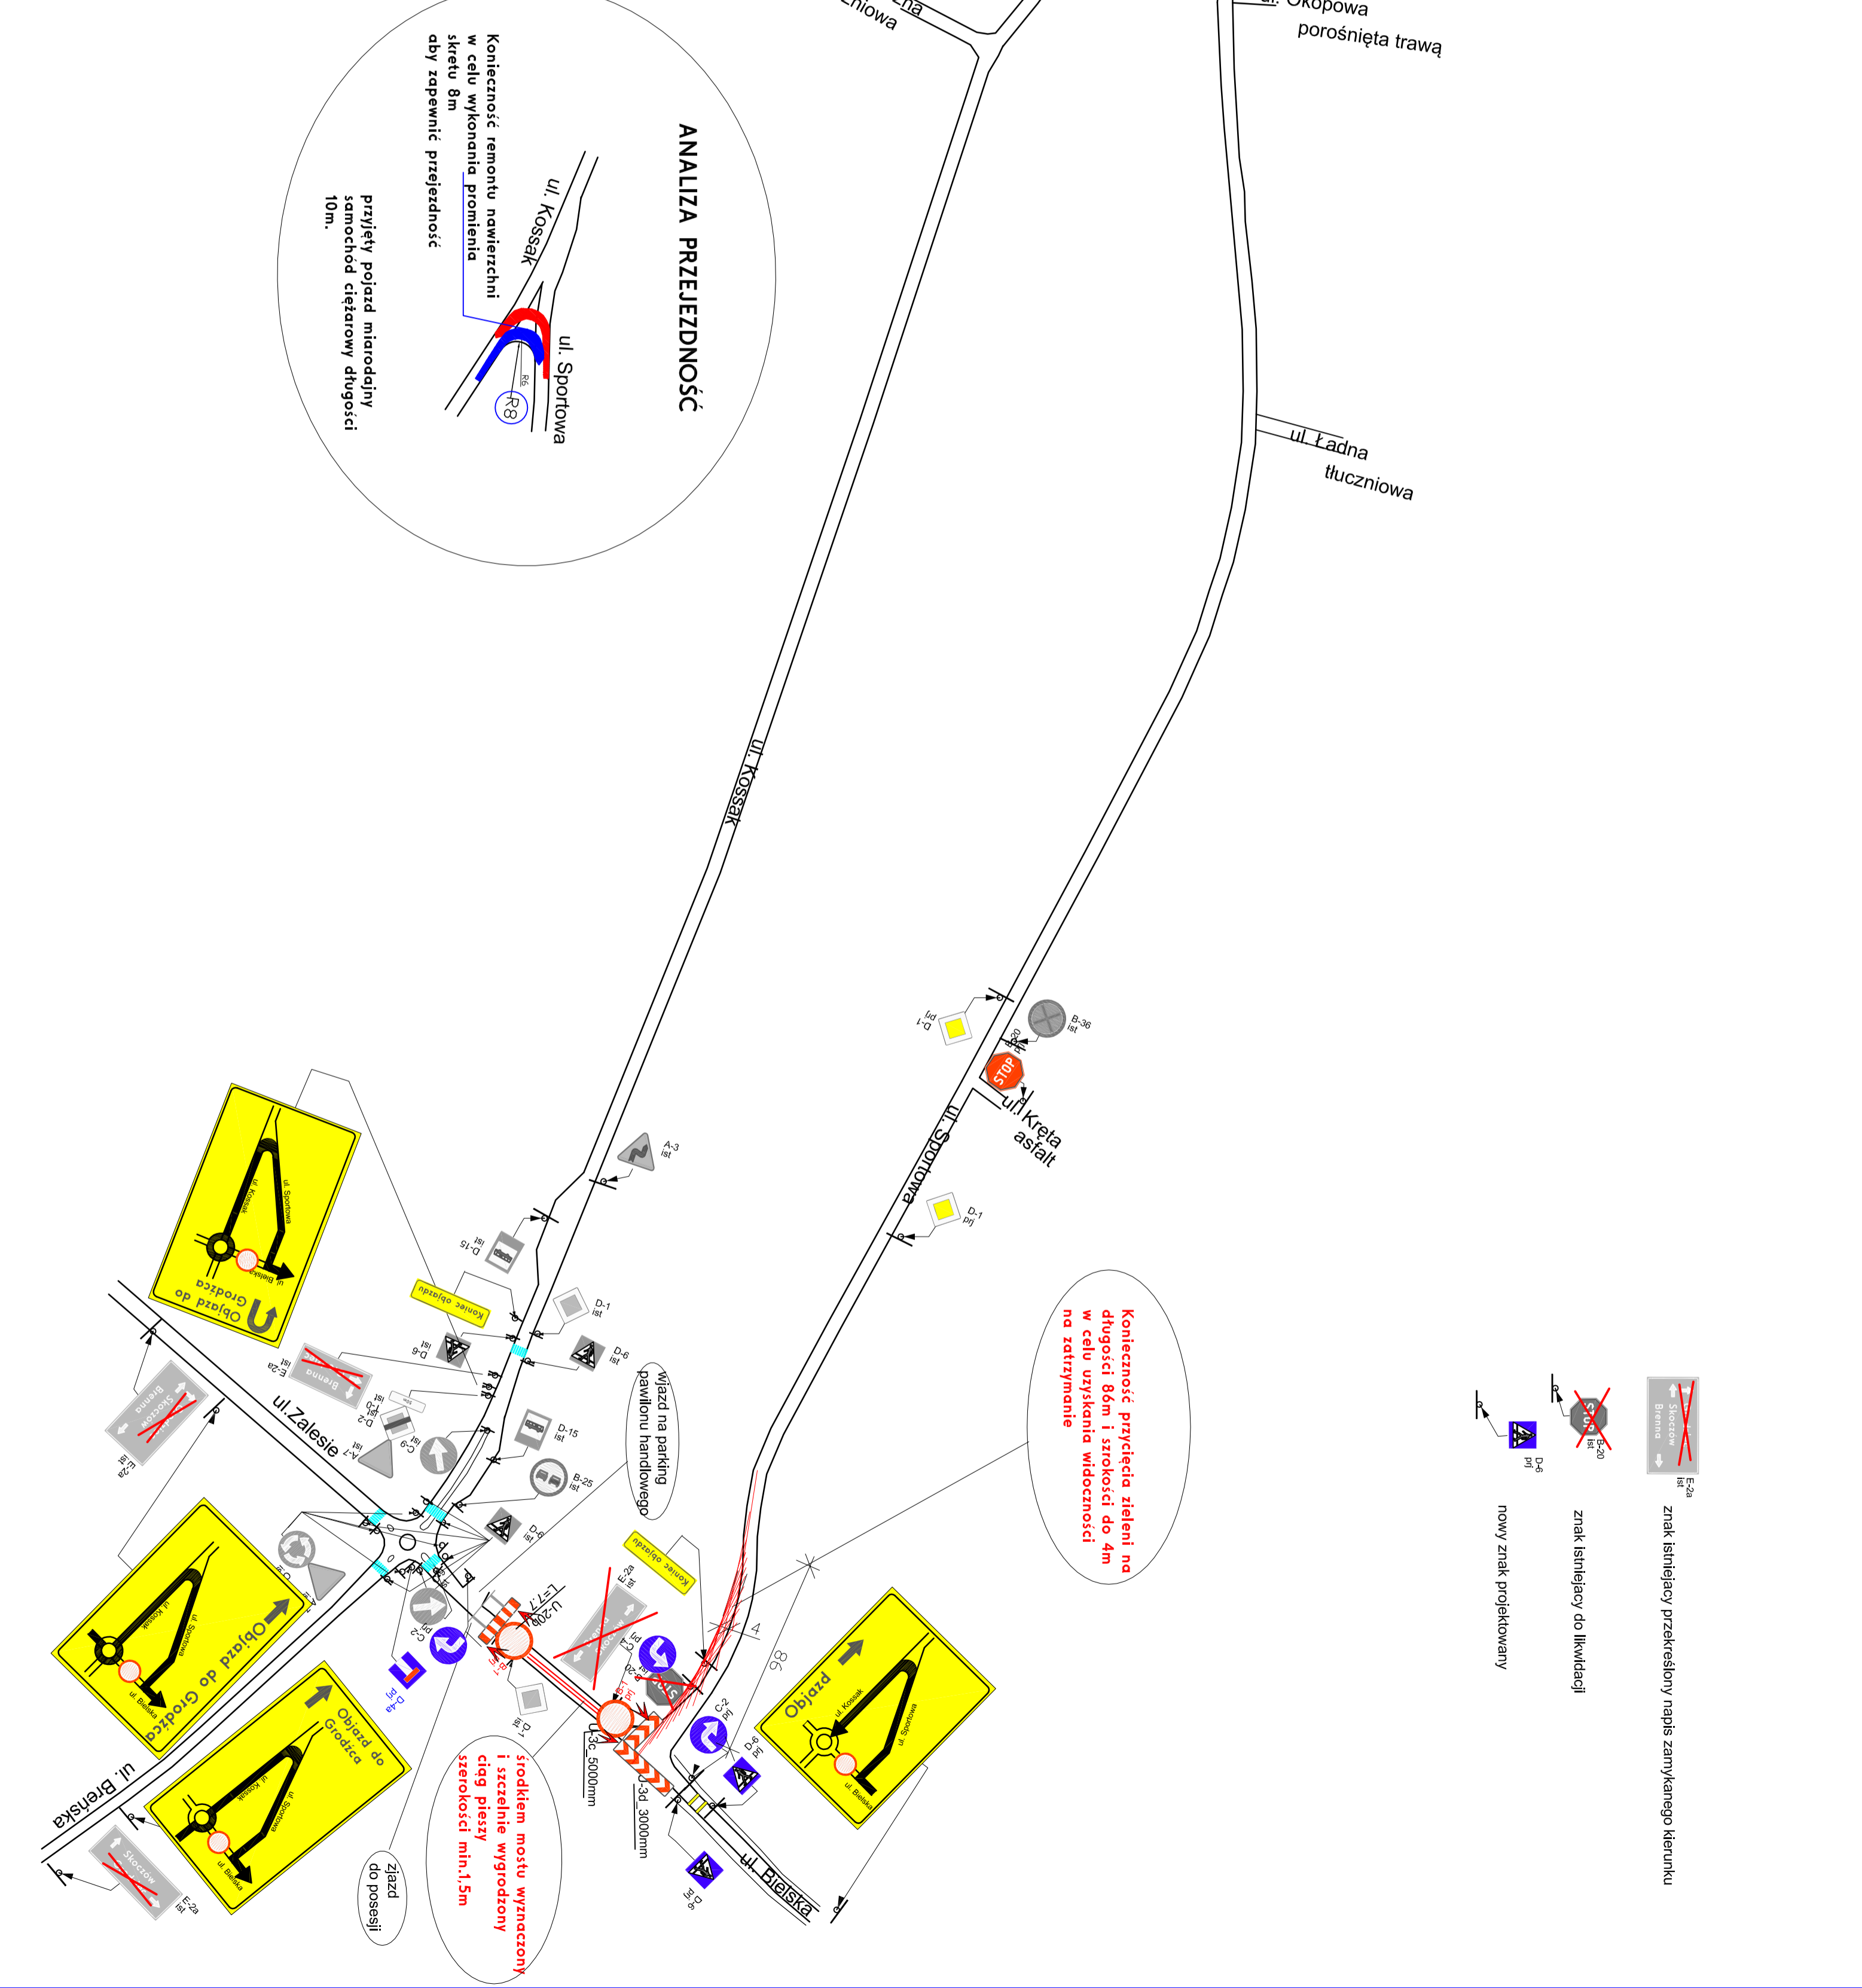

- znak istniejący przekreślony napis zamykanego kierunku
- znak istniejący do likwidacji
- nowy znak projektowany