


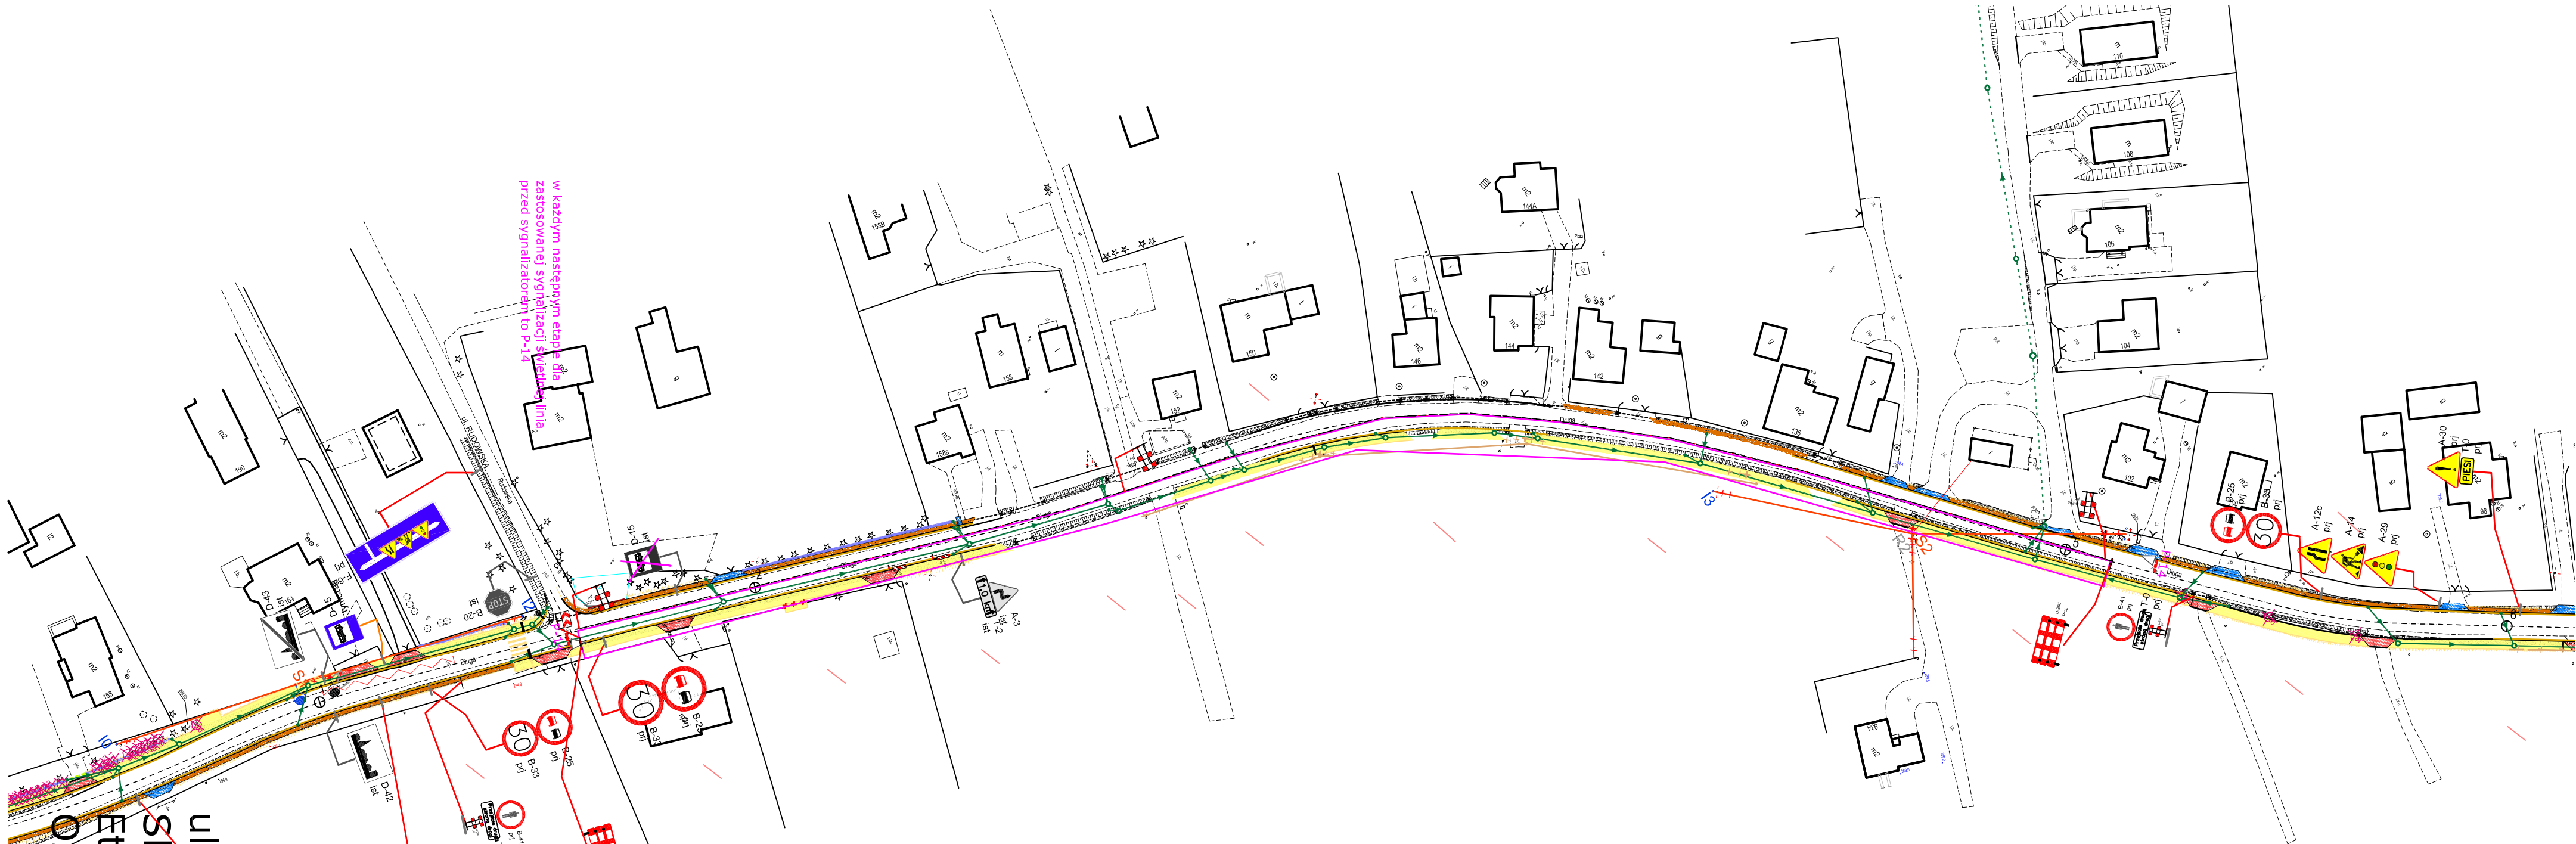

UWAGA:
NIENIEJSZE OZNAKOWANIE DOTYCZY WYKONANIA ROBÓT
PO PRAWEJ STRONIE JEZDNI W KIERUNKU HAZŁAGHA
1. Dla ruchu pozostawić pas o szerokości min. 2,75m
(wraz z pobocznymi)

w każdym następnym etapie dla
zastosowanej sygnalizacji świetlnej
przed sygnalizatorem to P-14

A-30 z tabliczką ustawić
150m od miejsca robót

ul. Długa
Skala 1:1000
Etap 6
Oznakowanie czasowe