


# PLAN SYTUACYJNY

1:500

## TYMCZASOWA ORGANIZACJA RUCHU – ETAP II

- Przekierowanie ruchu na most tymczasowy
- Rozbiórka istniejącego mostu
- Budowa nowego obiektu

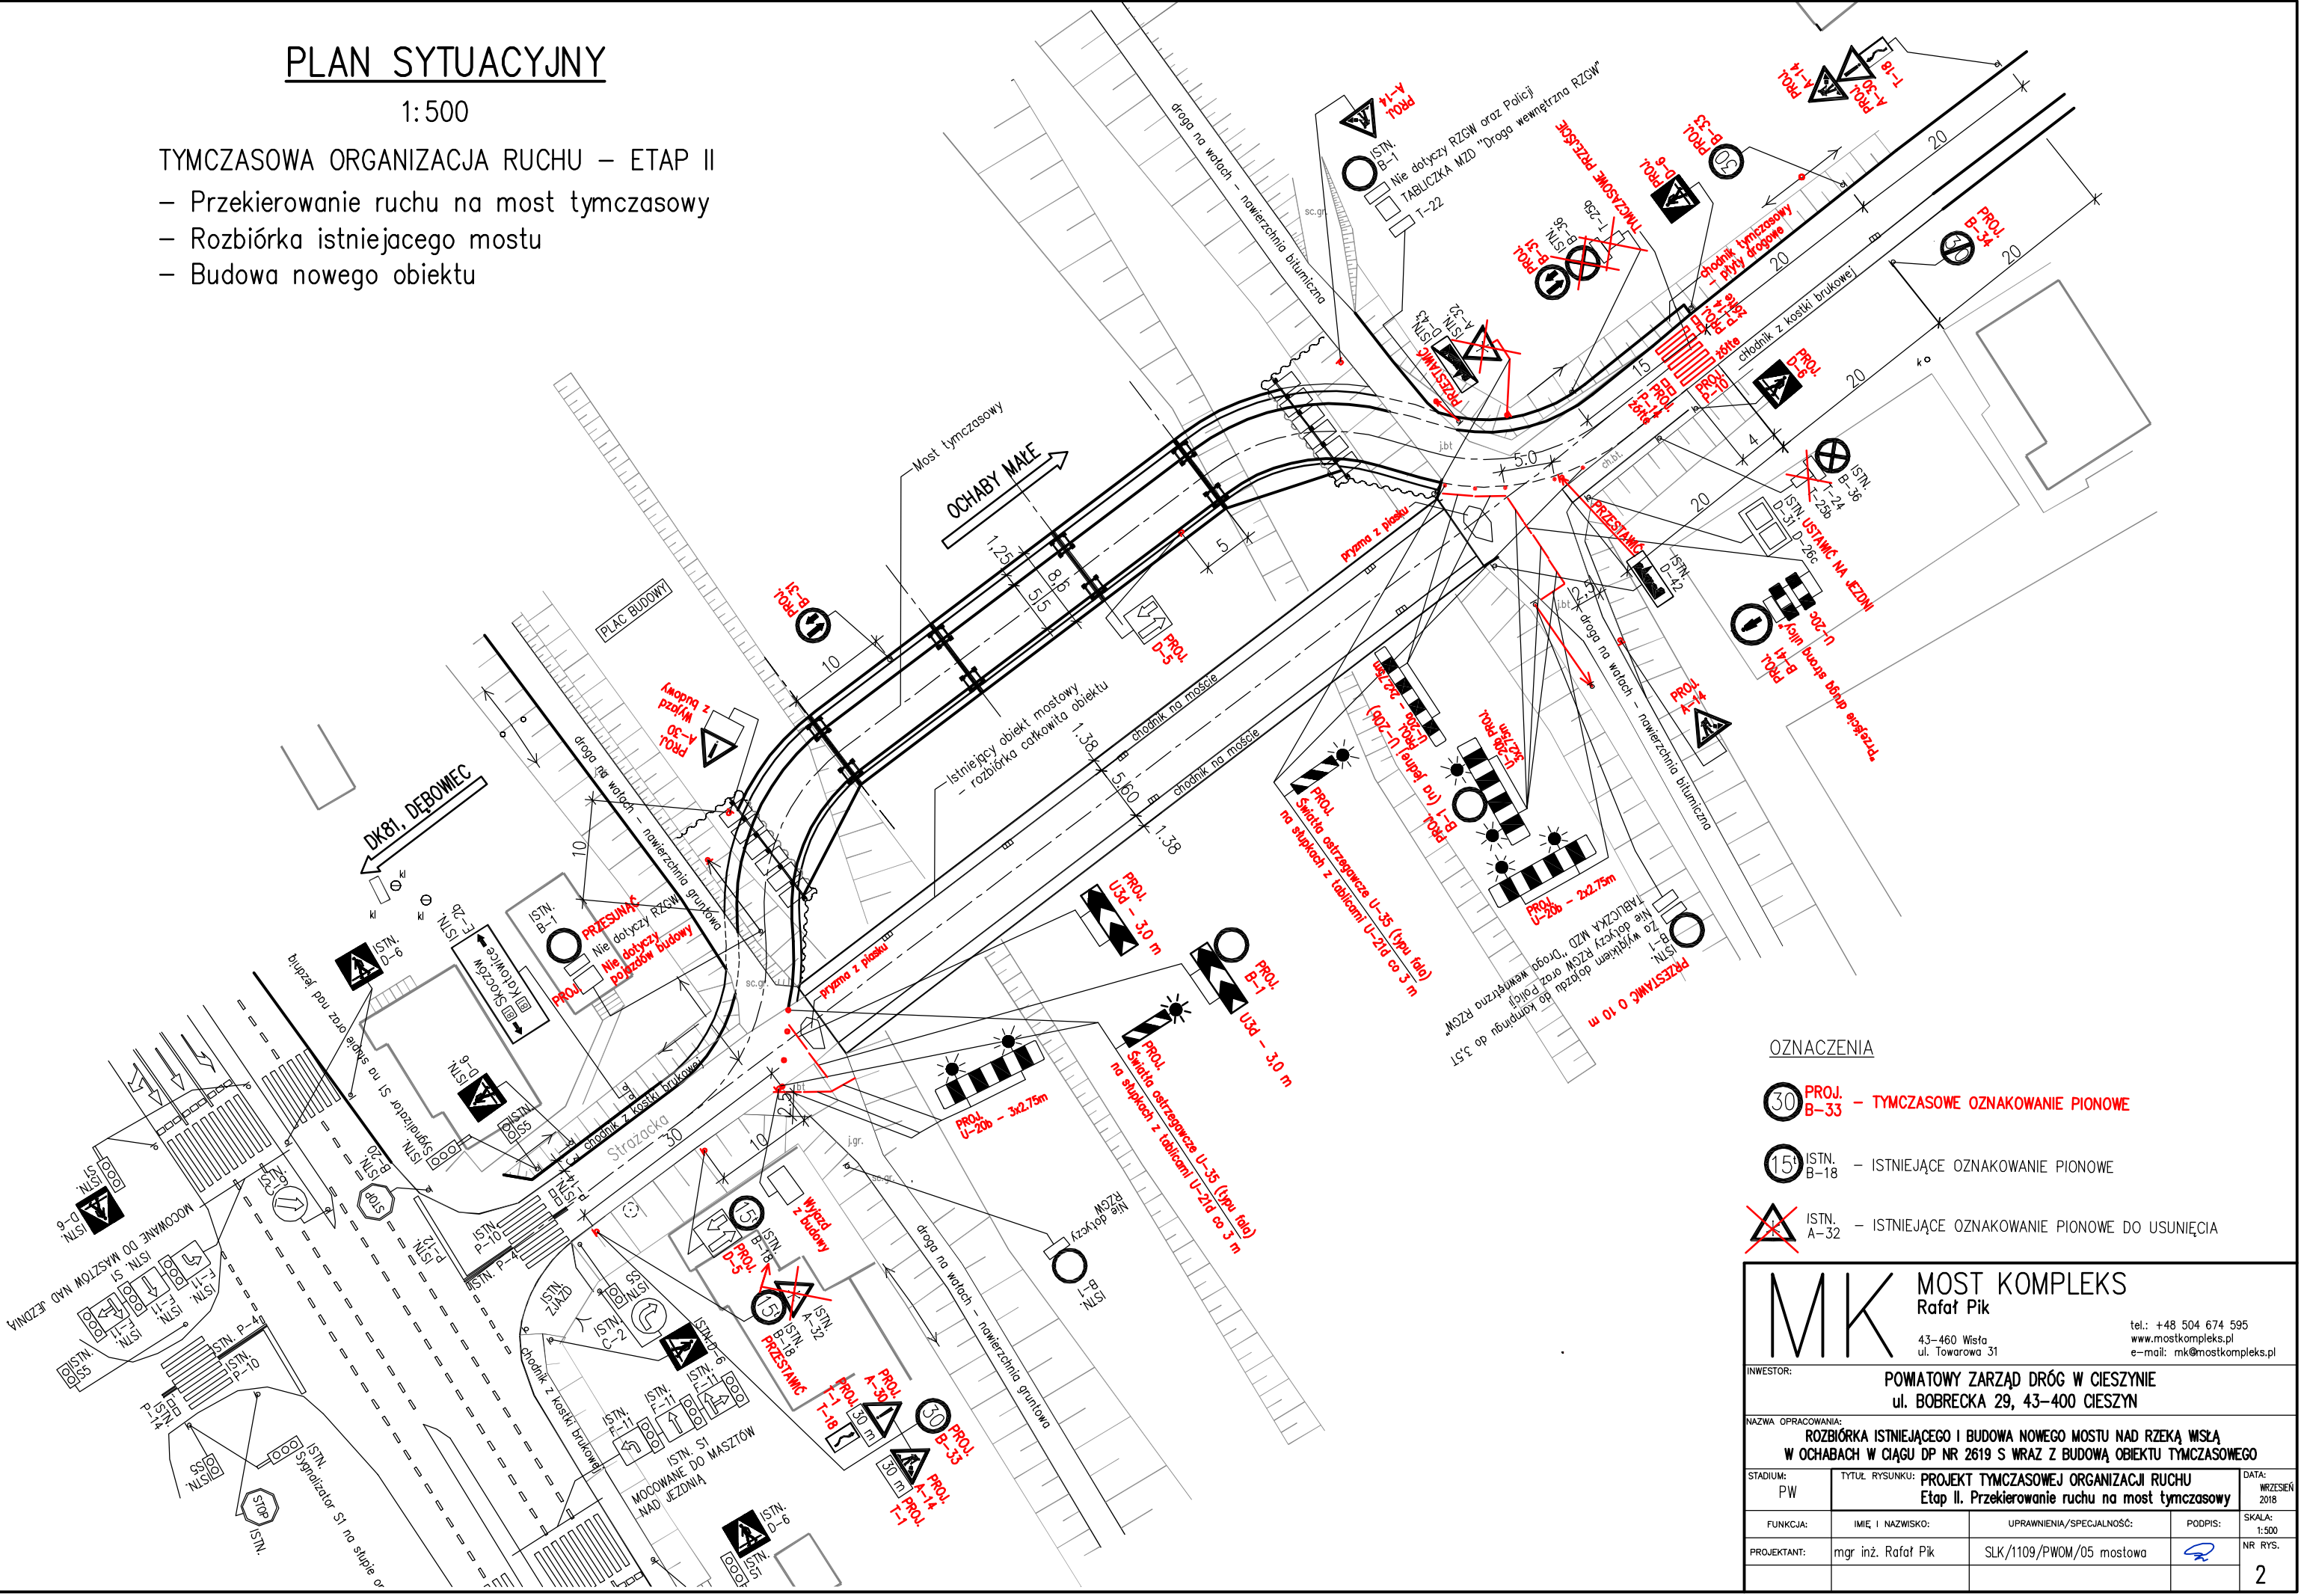

- OZNACZENIA**
- PROJ. B-33** – TYMCZASOWE OZNAKOWANIE PIONOWE
  - ISTN. B-18** – ISTNIEJĄCE OZNAKOWANIE PIONOWE
  - ISTN. A-32** – ISTNIEJĄCE OZNAKOWANIE PIONOWE DO USUNIĘCIA

<b>MOST KOMPLEKS</b> Rafał Pík 43-460 Wisła ul. Towarowa 31 tel.: +48 504 674 595 www.mostkompleks.pl e-mail: mk@mostkompleks.pl		INWESTOR:	POWIATOWY ZARZĄD DRÓG W CIESZYNIE ul. BOBRECKA 29, 43-400 CIESZYN
		NAZWA OPRACOWANIA:	ROZBIÓRKA ISTNIEJĄCEGO I BUDOWA NOWEGO MOSTU NAD RZEKĄ WISŁĄ W OCHABACH W CIĄGU DP NR 2619 S WRAZ Z BUDOWĄ OBIEKTU TYMCZASOWEGO
STADIUM:	PW	TYTUŁ RYSUNKU:	PROJEKT TYMCZASOWEJ ORGANIZACJI RUCHU Etap II. Przekierowanie ruchu na most tymczasowy
FUNKCJA:	IMIE I NAZWISKO:	UPRAWNIENIA/SPECJALNOŚĆ:	PODPIS:
PROJEKTANT:	mgr inż. Rafał Pík	SLK/1109/PWOM/05 mostowa	
			SKALA: 1:500 NR RYS. 2